

Stockholms framtida avloppsrening – Placering av Pumpgropar

**Kartbilaga
Stockholm 2015-07-01**

Sammanfattande tabell över pumpgröpar



Nedanstående tabell sammanfattar lägen för resp. pumpgröpar längs med sträckan. Samt för Sicklaanläggningen

Placering	Fastighet	Anmärkning
Vid tunnelmynning	ÅKESHOV 1:1	Påslag Åkeshov
Vid tunnelmynning	ÅLSTEN 1:1	Påslag Smedslätten
Vid tunnelmynning	HÄGERSTEN 1:1	Påslag Eolshäll
Vid tunnelmynning	LILJEHOLMEN 1:1	Påslag Liljeholmen
Vid tunnelmynning	ENSKEDE GÅRD 1:1	Påslag Skanstull
Vid tunnelmynning	SLAMSTATIONEN 1	Påslag Sickla
Vid tunnelmynning	SLAMSTATIONEN 1	Påslag Sickla Bergrum
I Sickla Bergrum	SLAMSTATIONEN 1	Bromma Pumpstation



Åkeshovs påslag, SFAL
Fastighet pumpgröp: Åkeshov 1:1

Skala 1:1000 (A4)

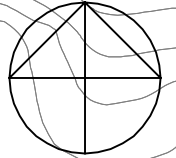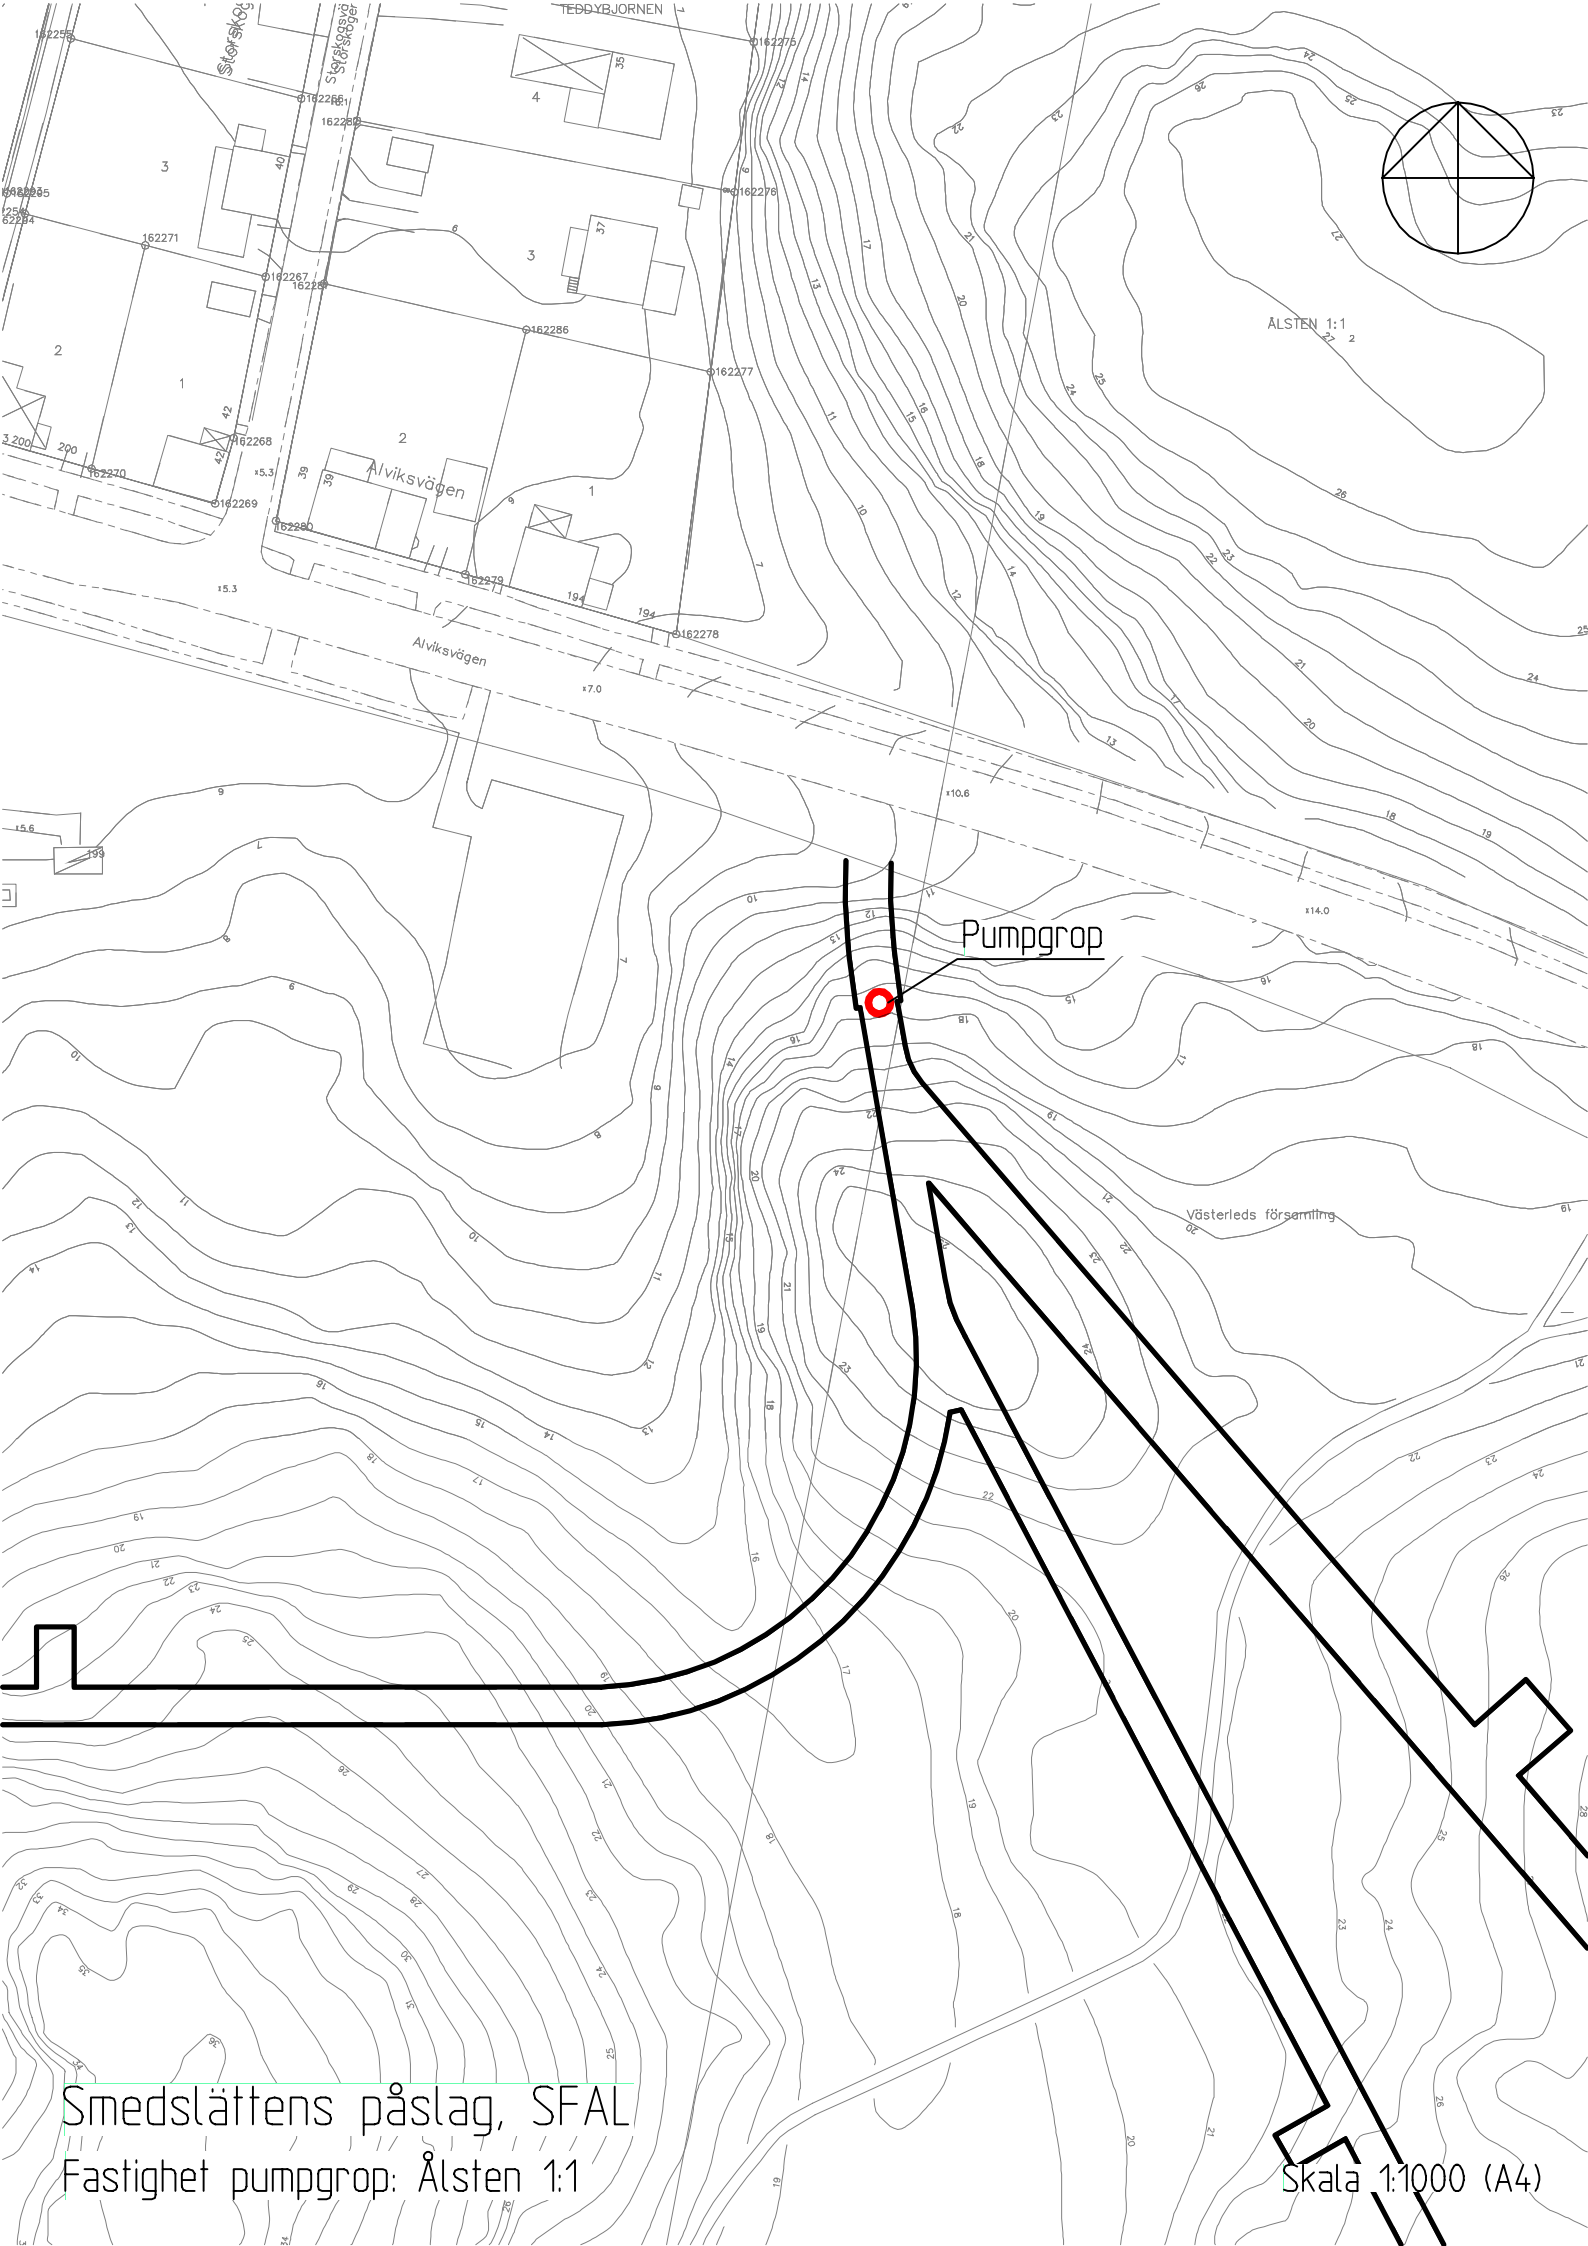


ÅLSTEN 1:1

Pumpgrop

Västerleds församling

Smedslättens påslag, SFAL
Fastighet pumpgrop: Ålsten 1:1

Skala 1:1000 (A4)

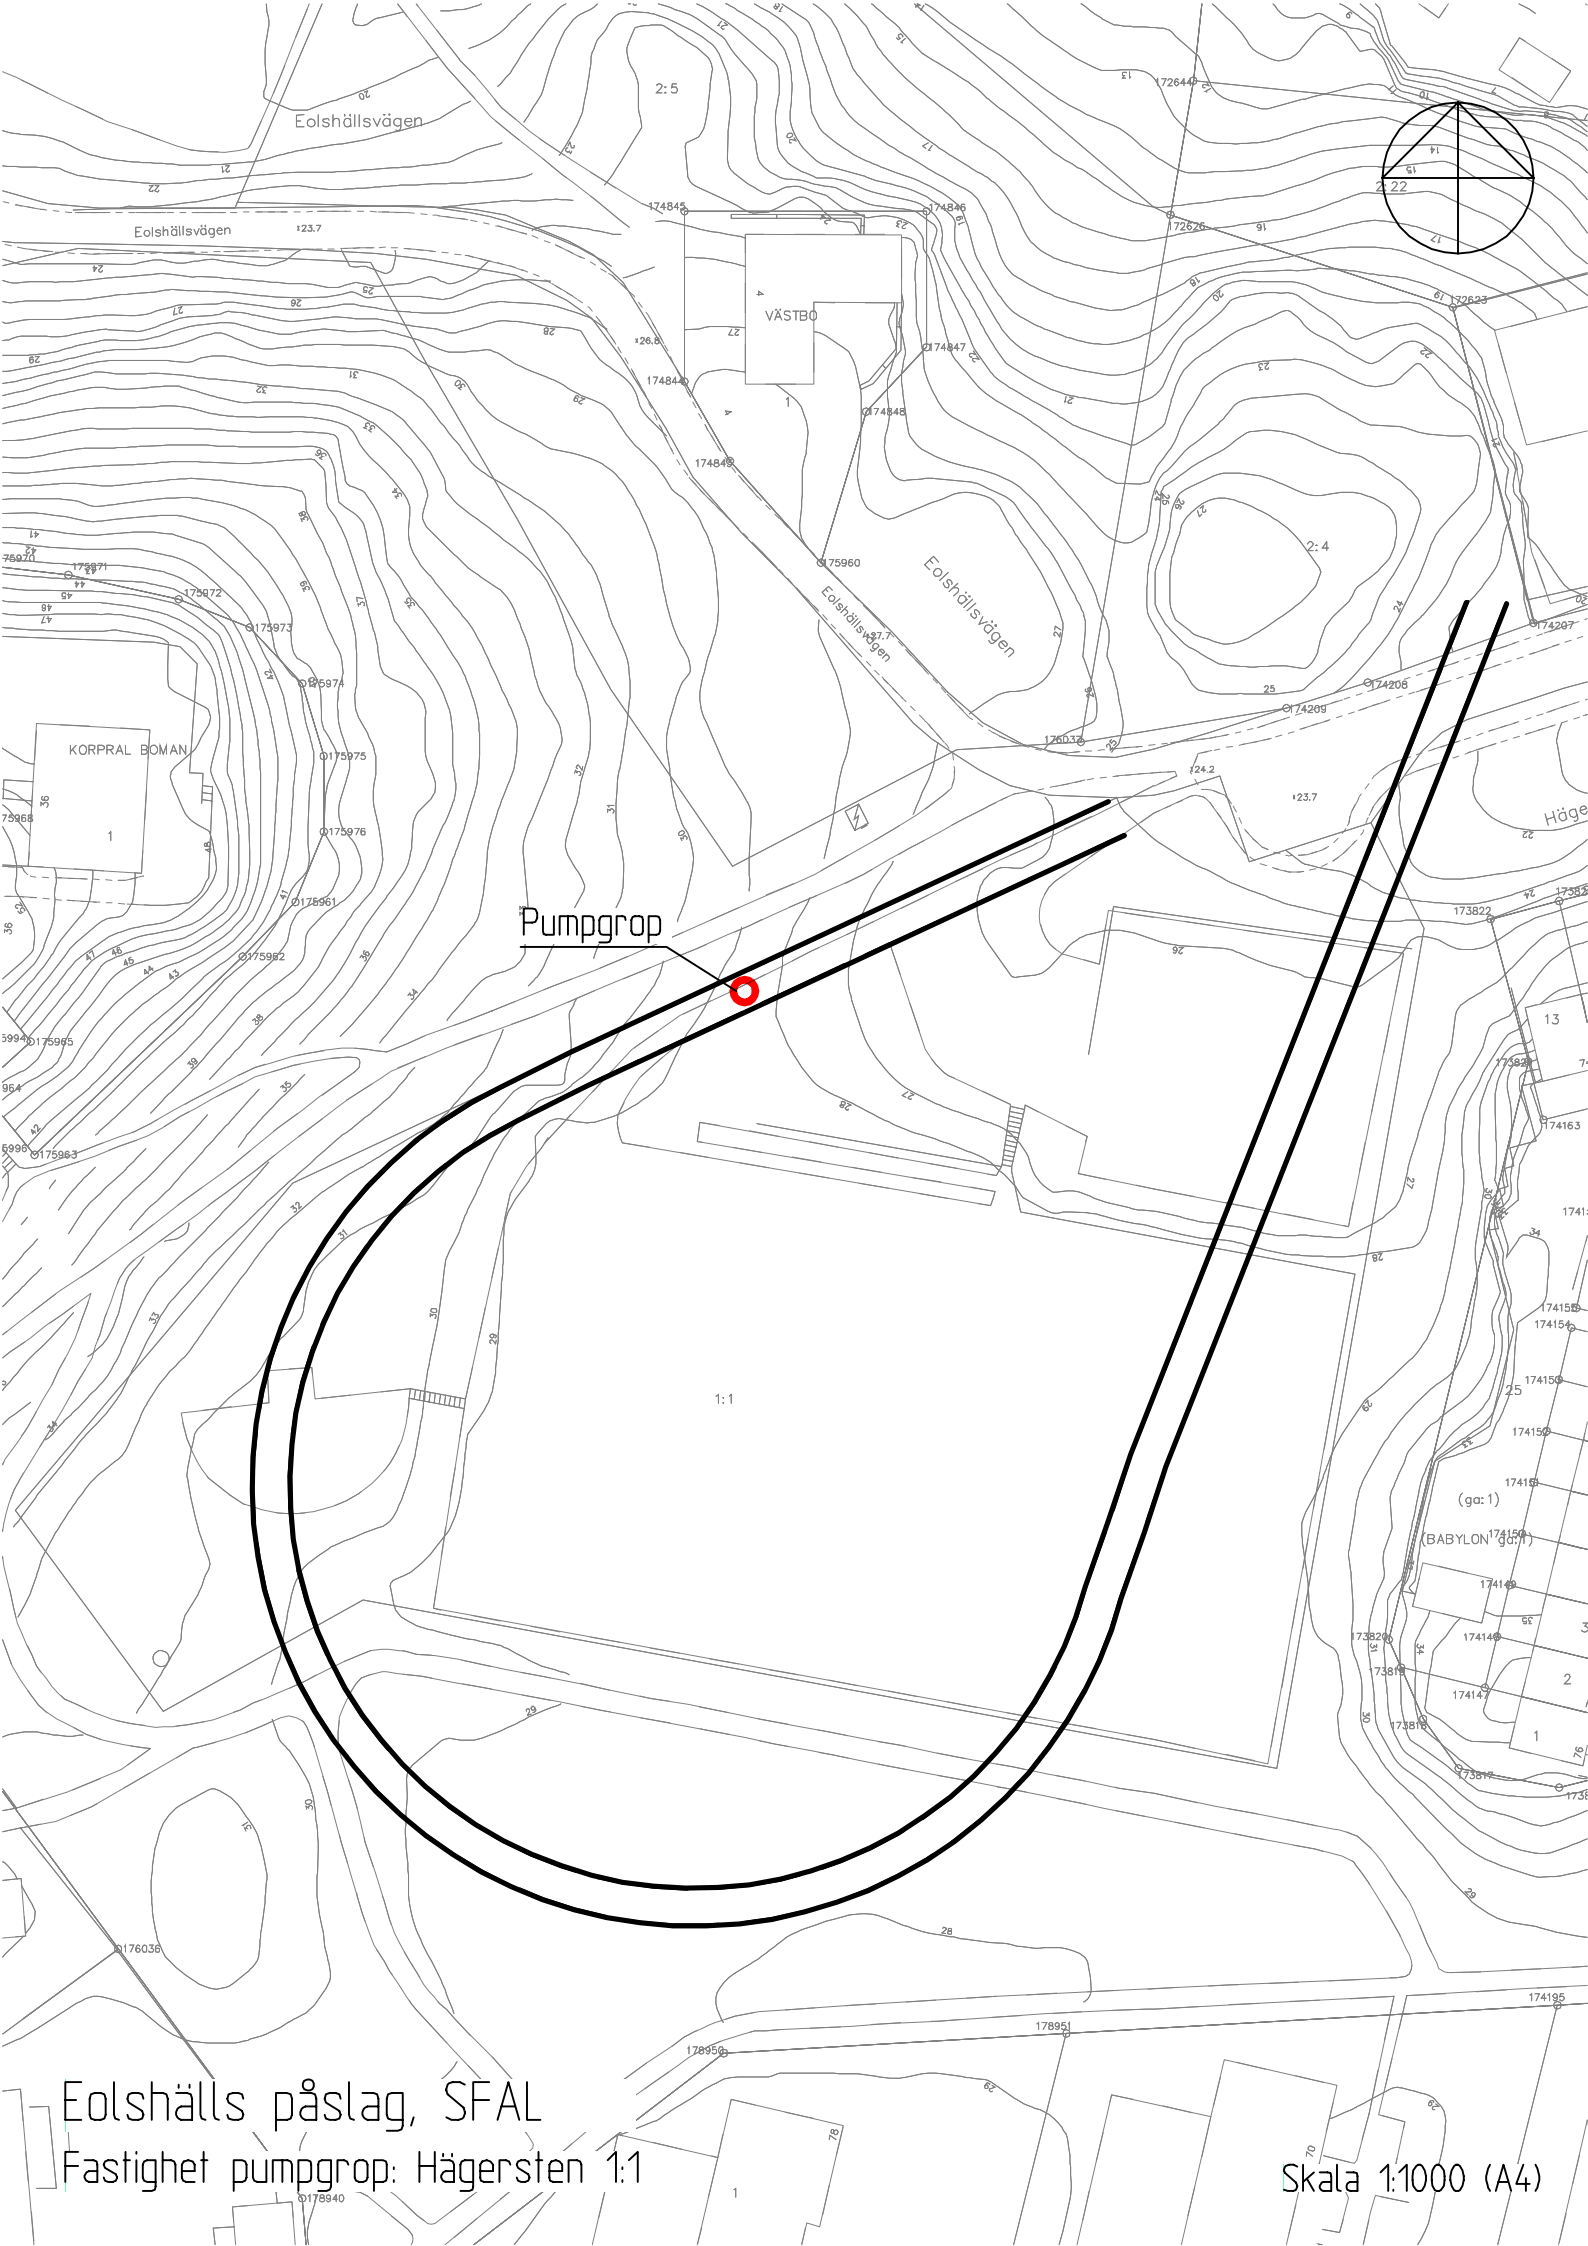

Eolshällsvägen

Eolshällsvägen

VÄSTBO

KORPRAL BOMAN


Pumpgrop

Höge

(BABYLON (ga: 1))

Eolshälls påslag, SFAL
Fastighet pumpgrop: Hägersten 1:1


Skala 1:1000 (A4)

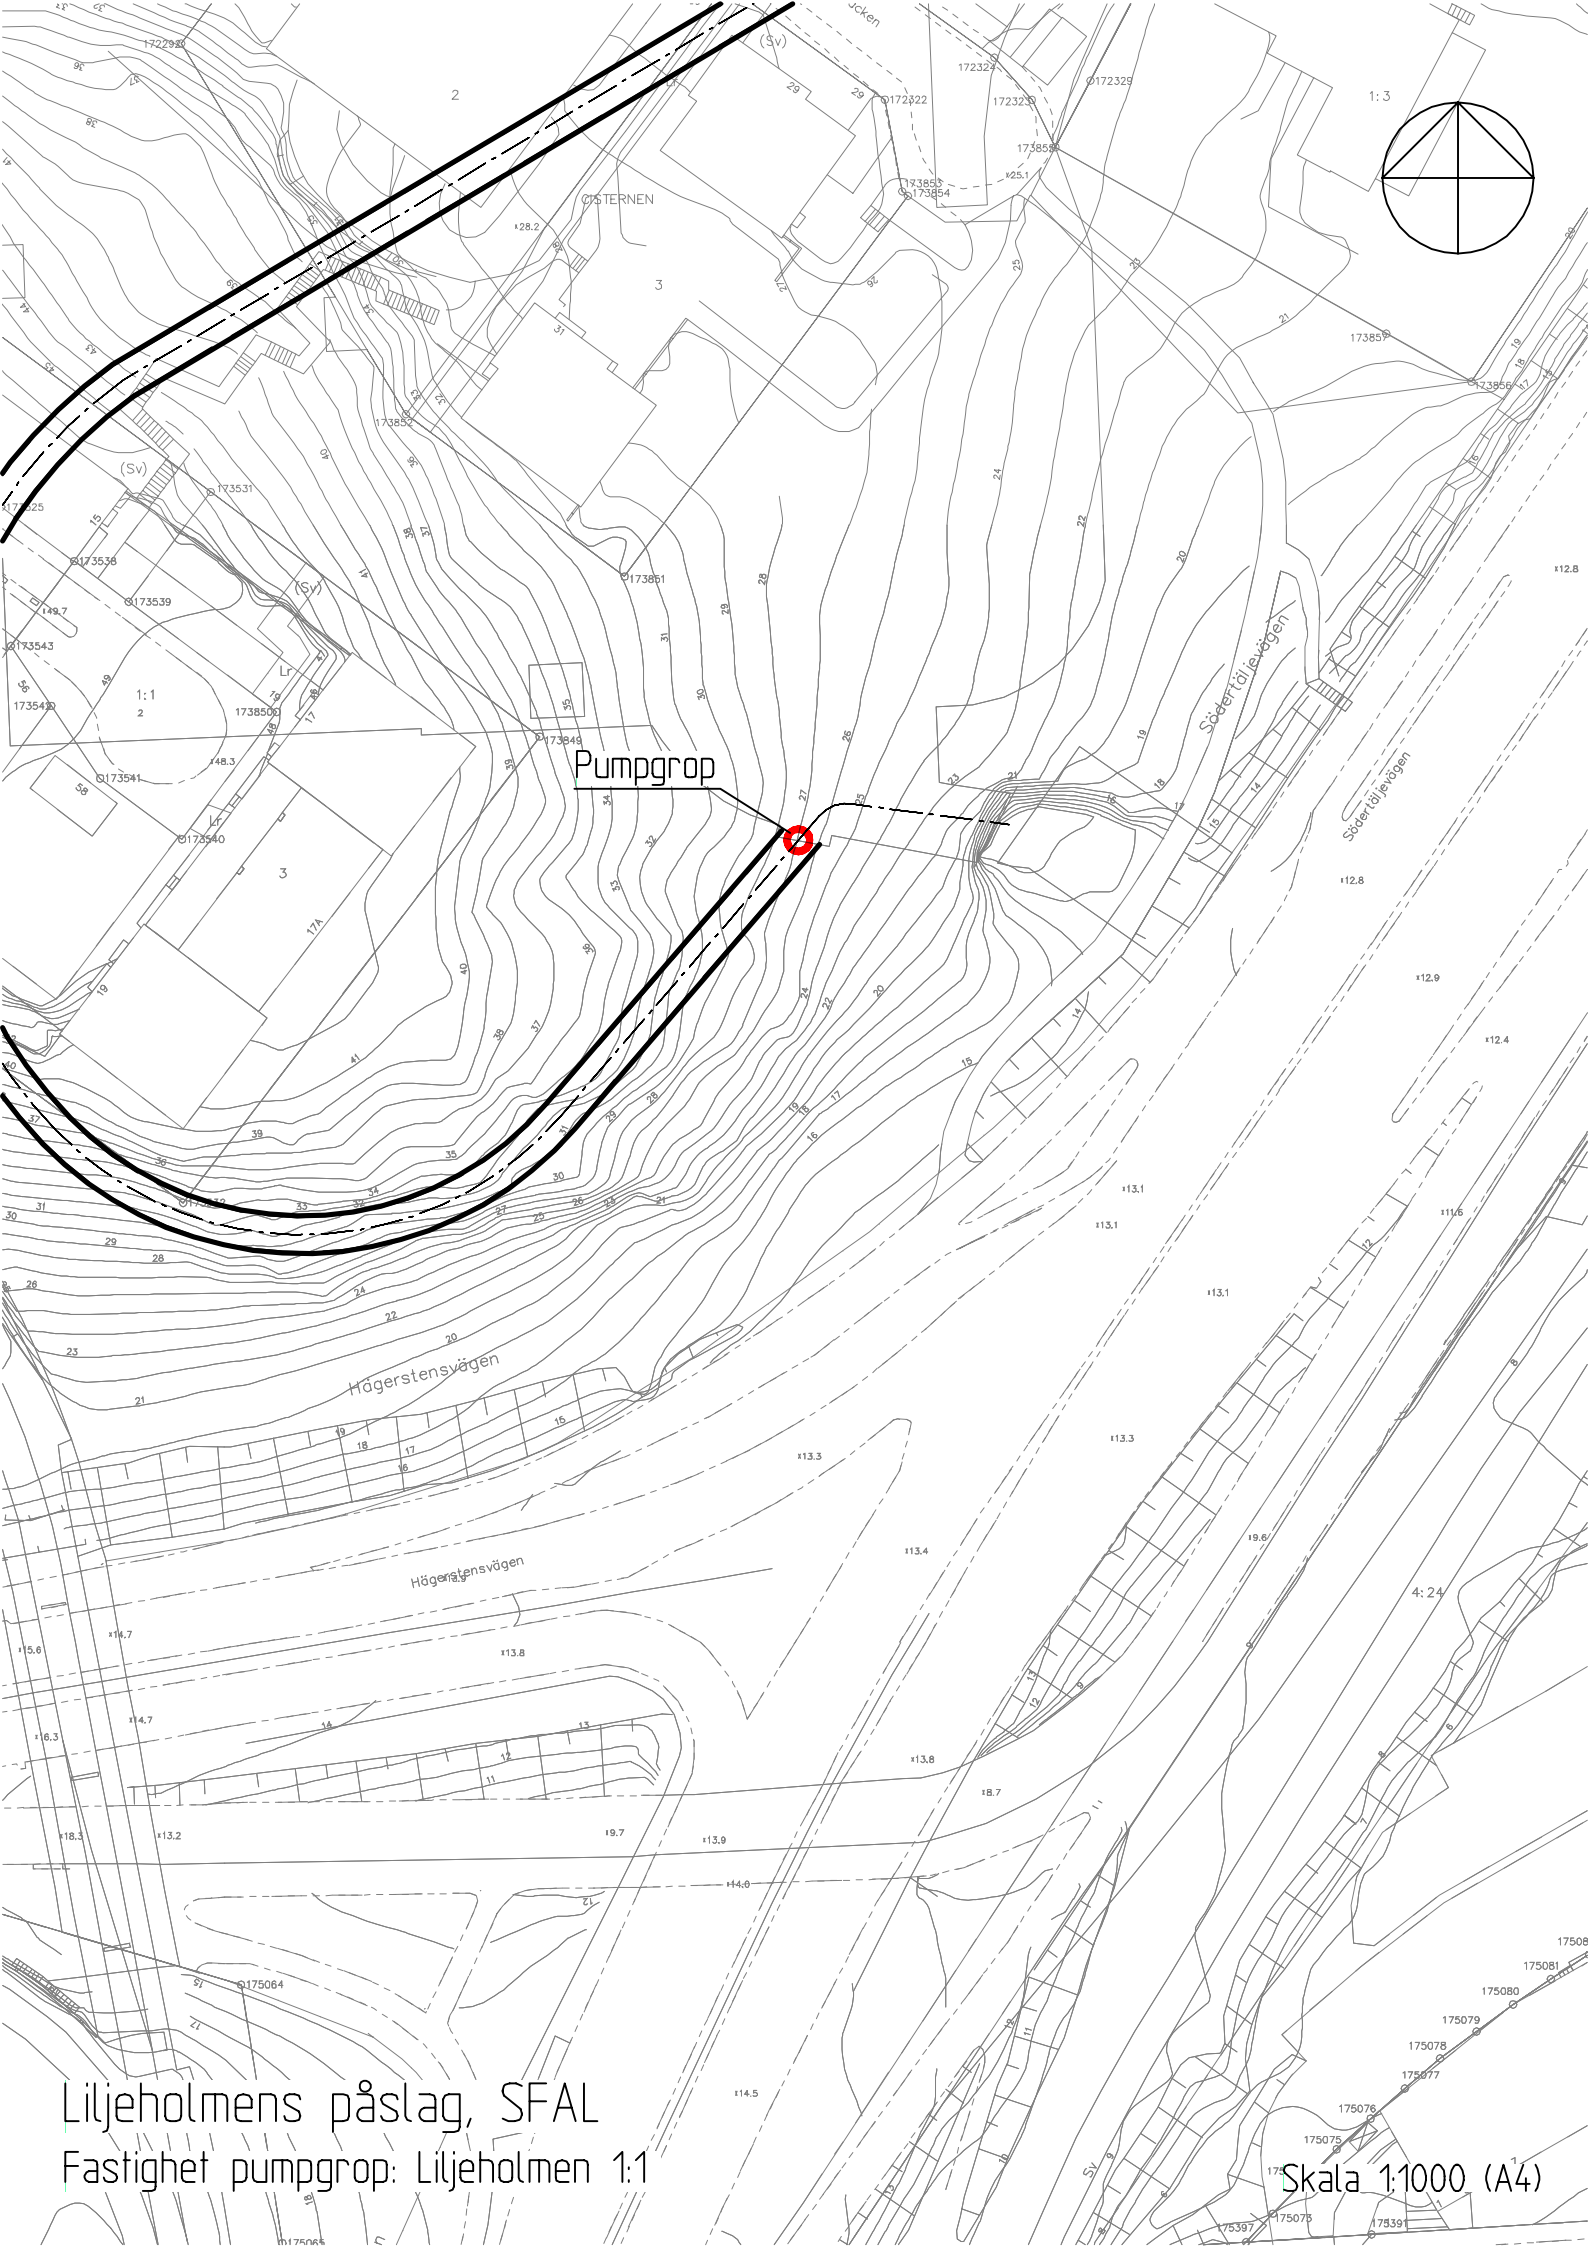

Pumpgrop

Liljeholmens påslag, SFAL
Fastighet pumpgrop: Liljeholmen 1:1


Skala 1:1000 (A4)

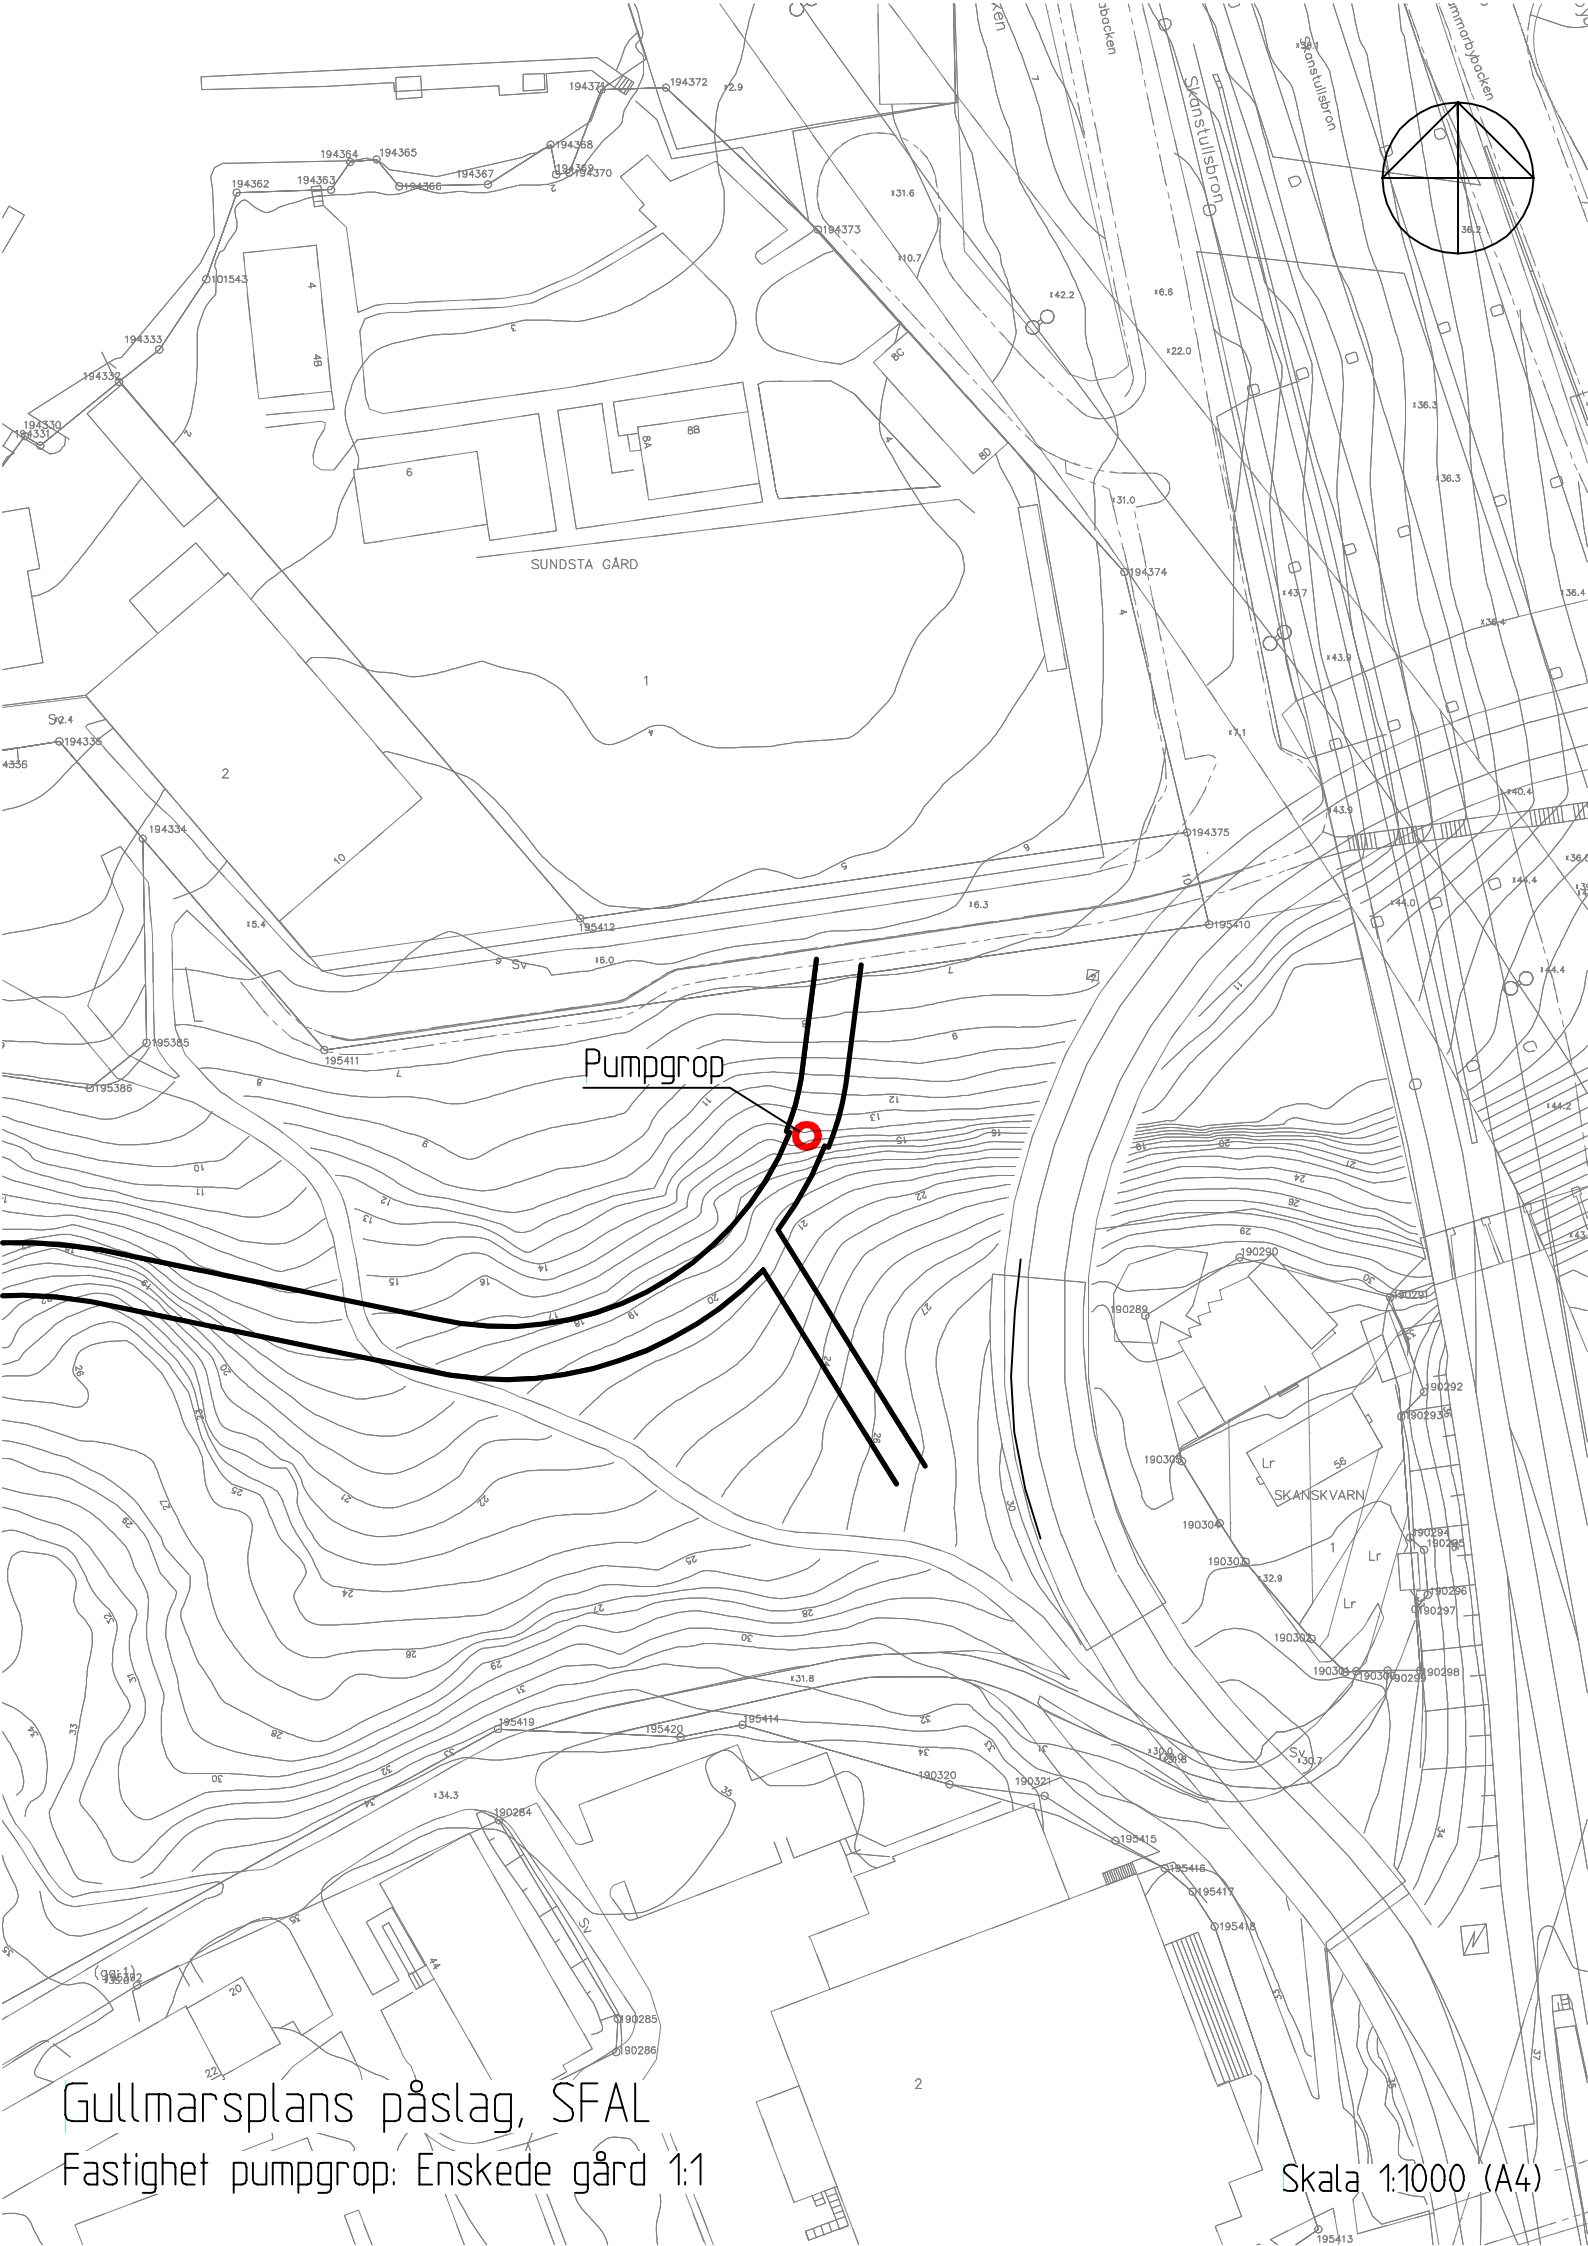

Pumpgrop

Gullmarsplans påslag, SFAL
Fastighet pumpgrop: Enskede gård 1:1

Skala 1:1000 (A4)

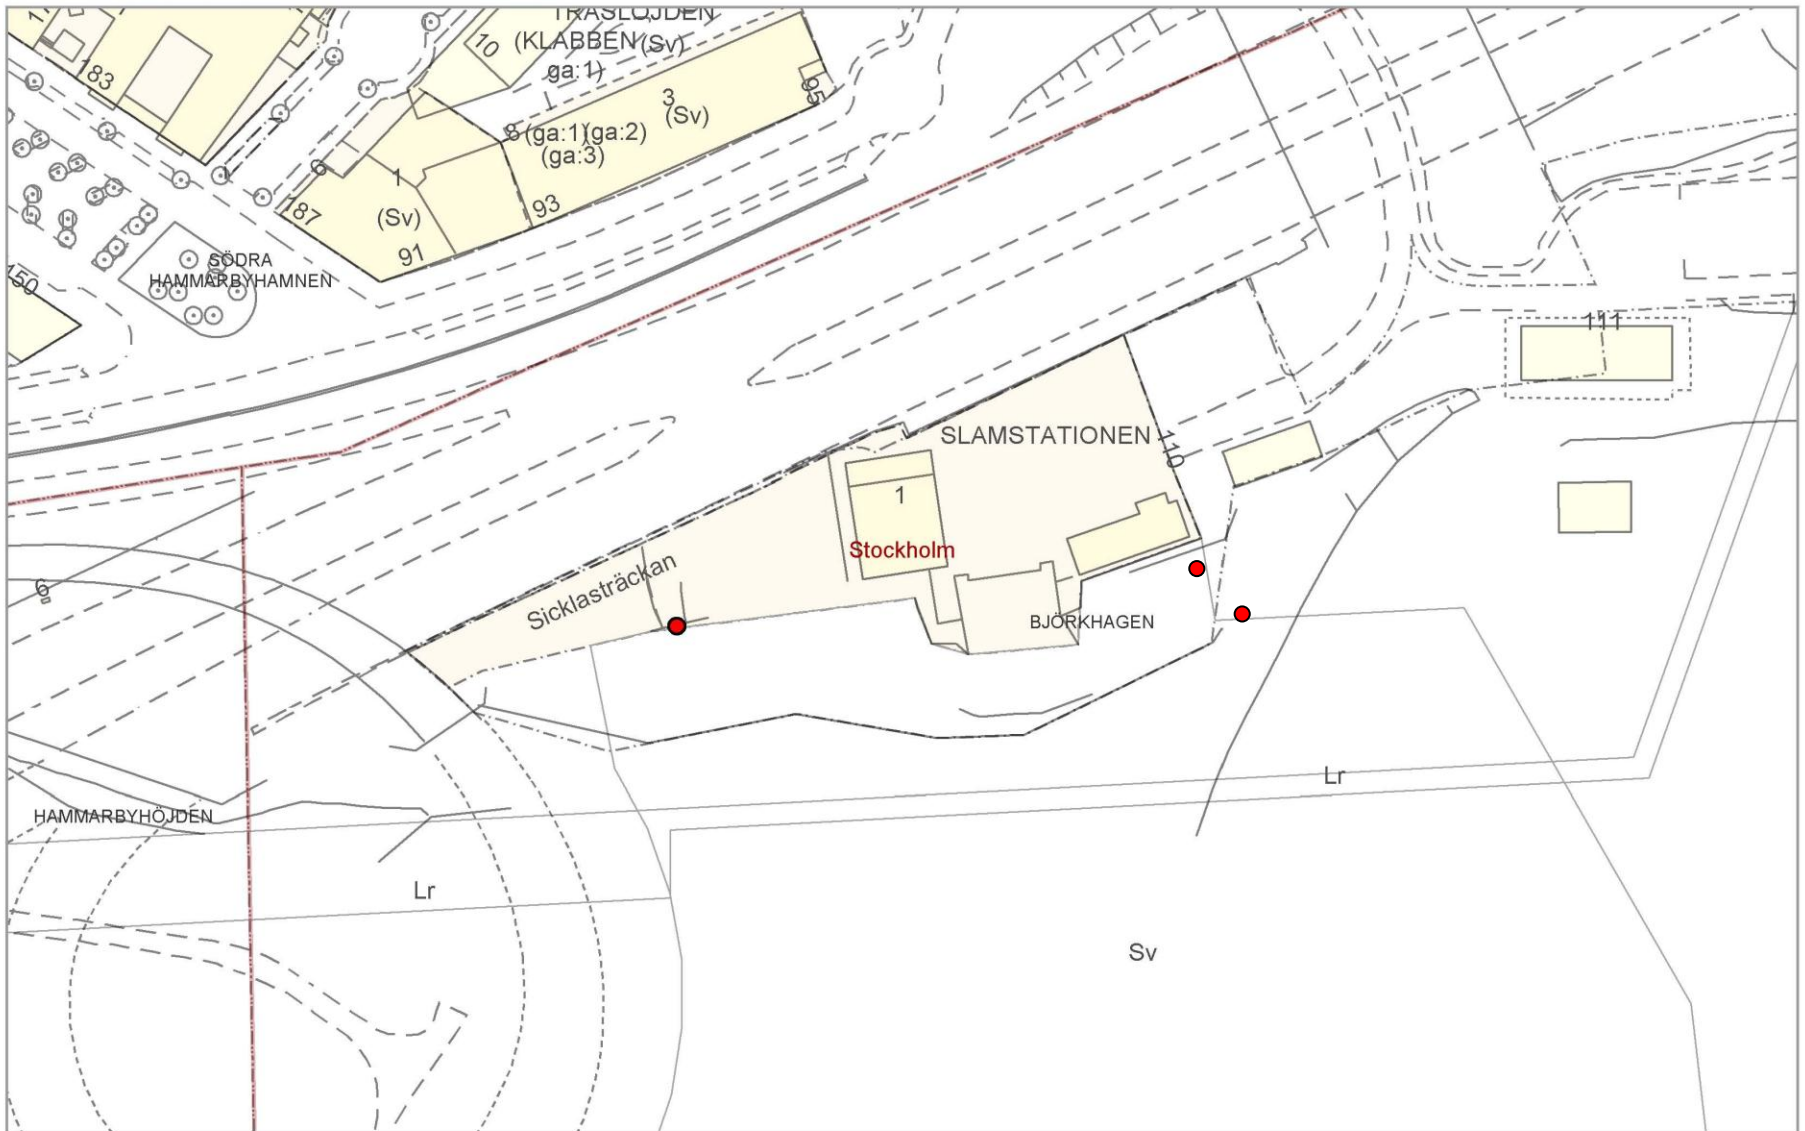

Stockholm Vatten

Stockholms framtida avloppsrening

Bilaga I2

Bifogade kartbilagor redovisar mark inom vilken anordning för skyddsinfiltration kan utföras.


Förklaring karta


Blått rasterat område visar inom vilket område skyddsinfiltrationen kan ske.


Rött markerat område visar inom vilka fastigheteter skyddsinfiltration kan ske. Marken ägs av Stockholms kommun.


Anordningar för skyddsinfiltration kan alltså ordnas inom röttmarkerat område, inom blårastrerade zoner.


Bilagan är uppdelad i en översikt och fyra detaljkartor.

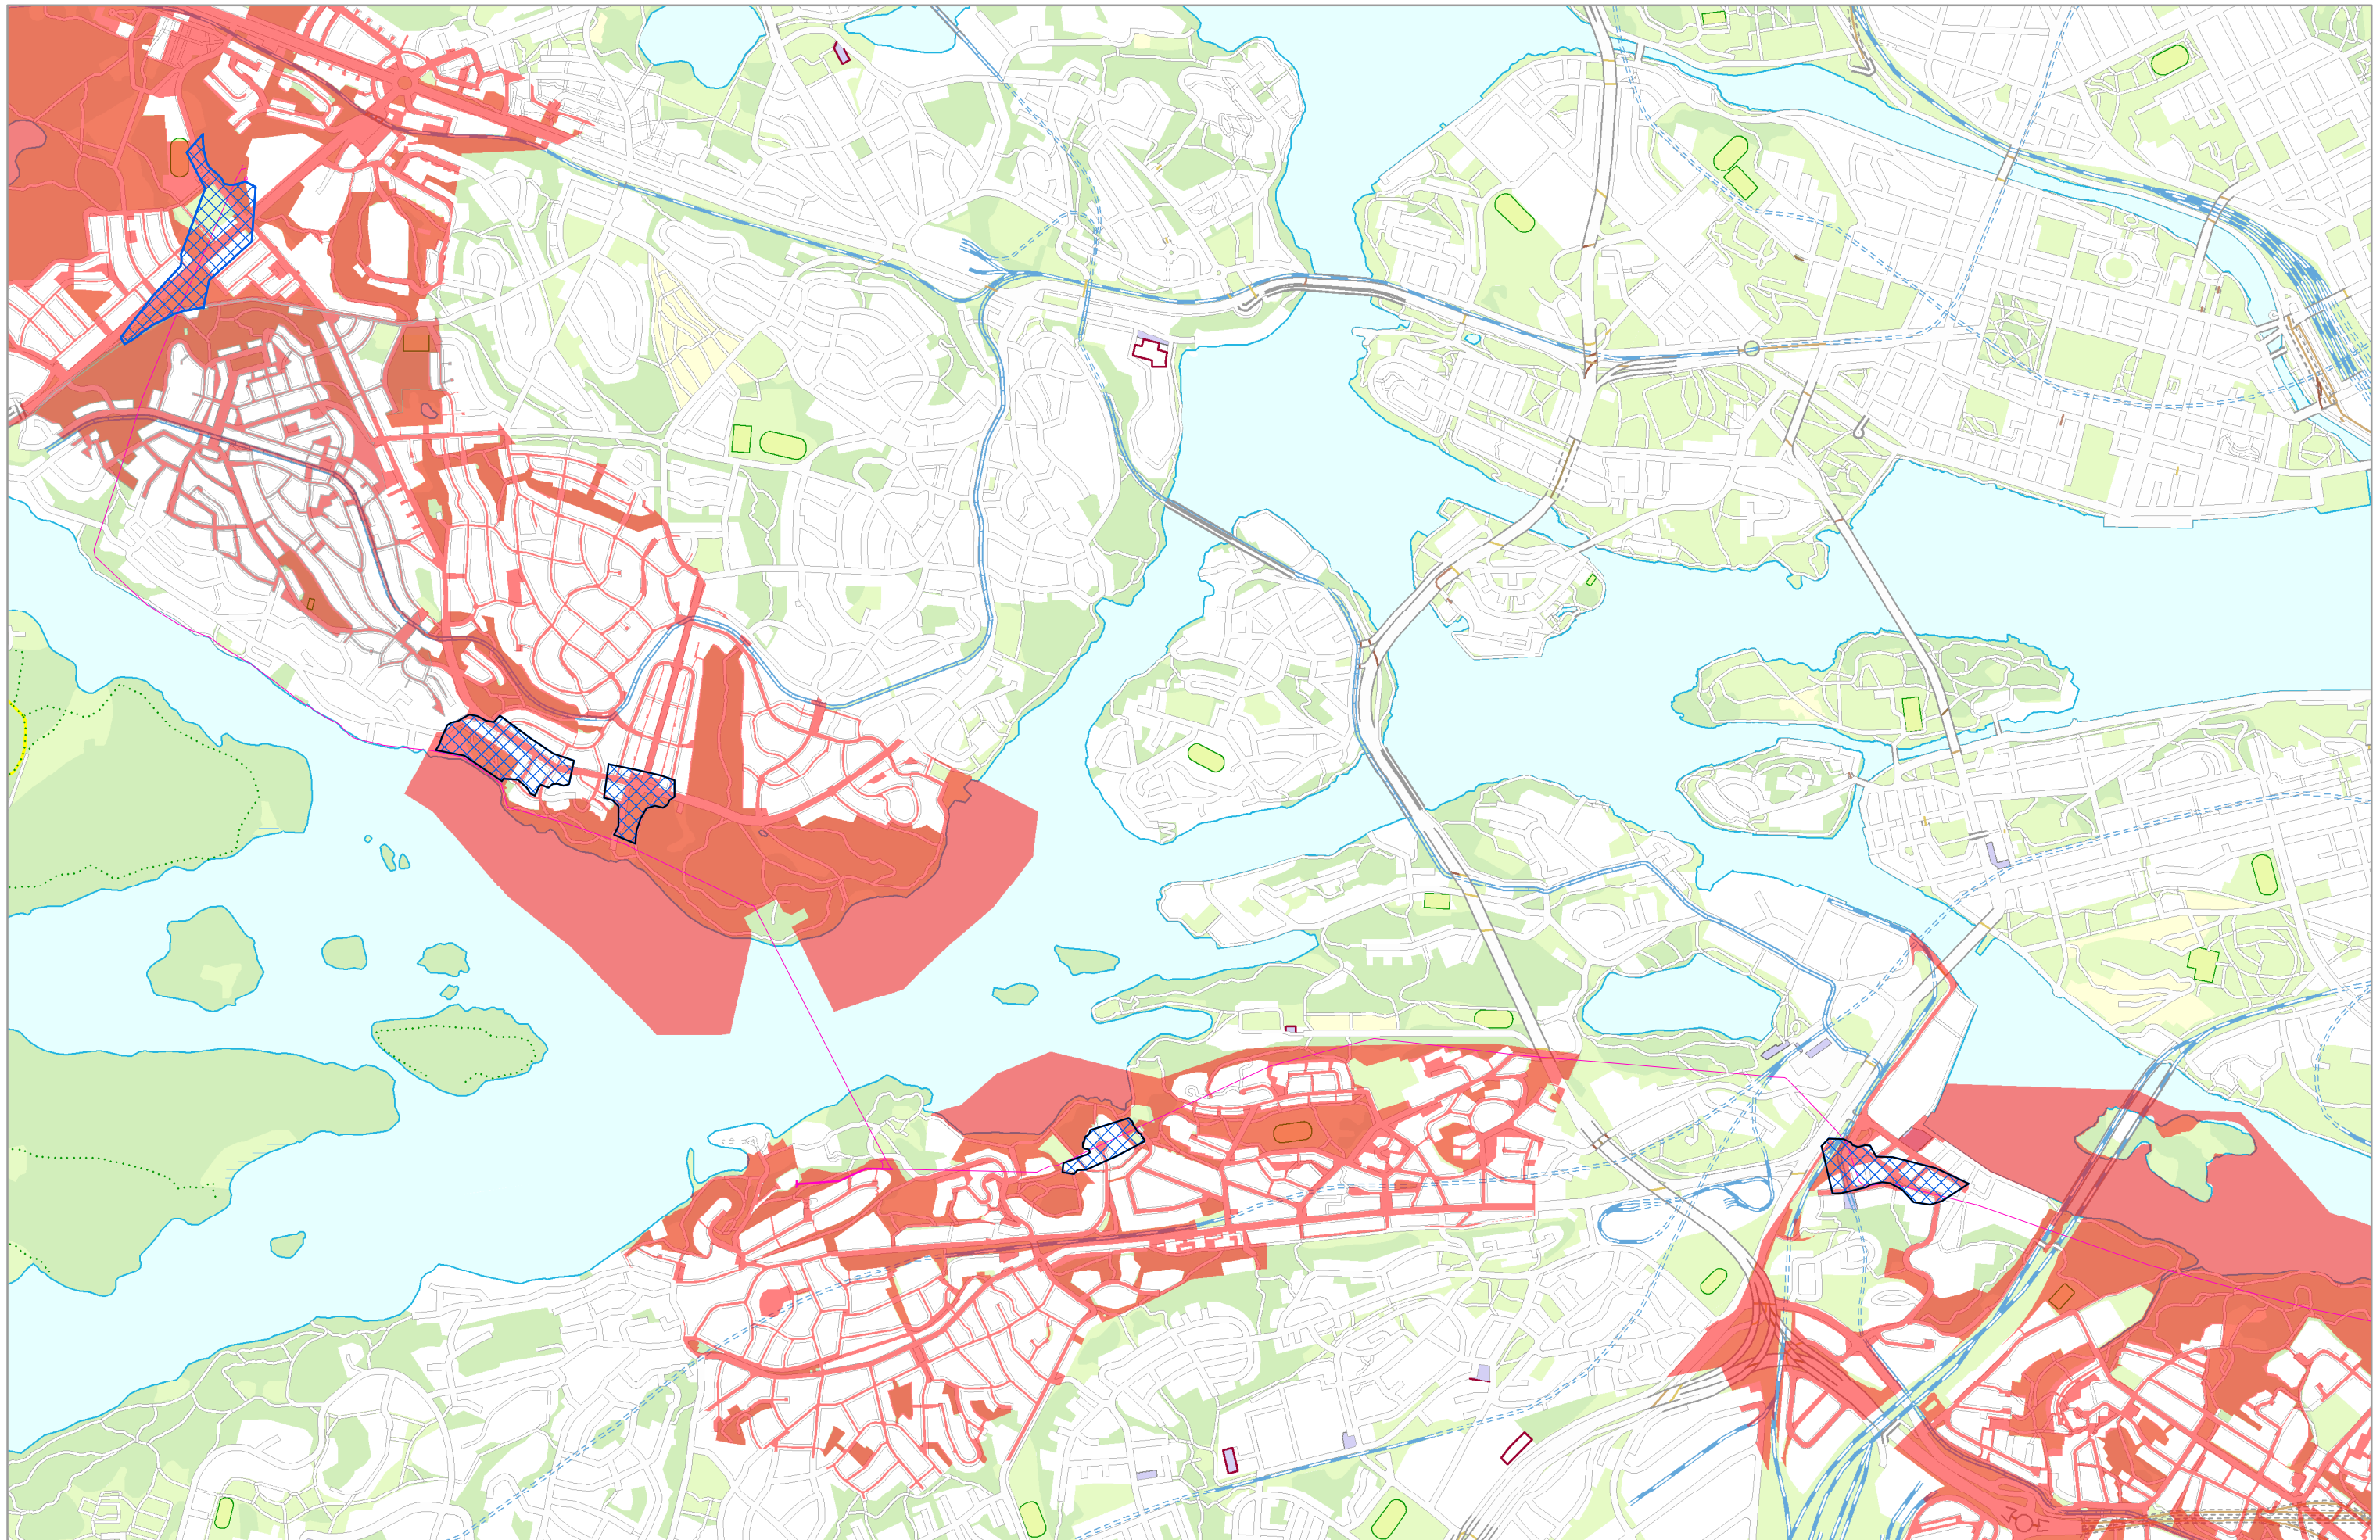

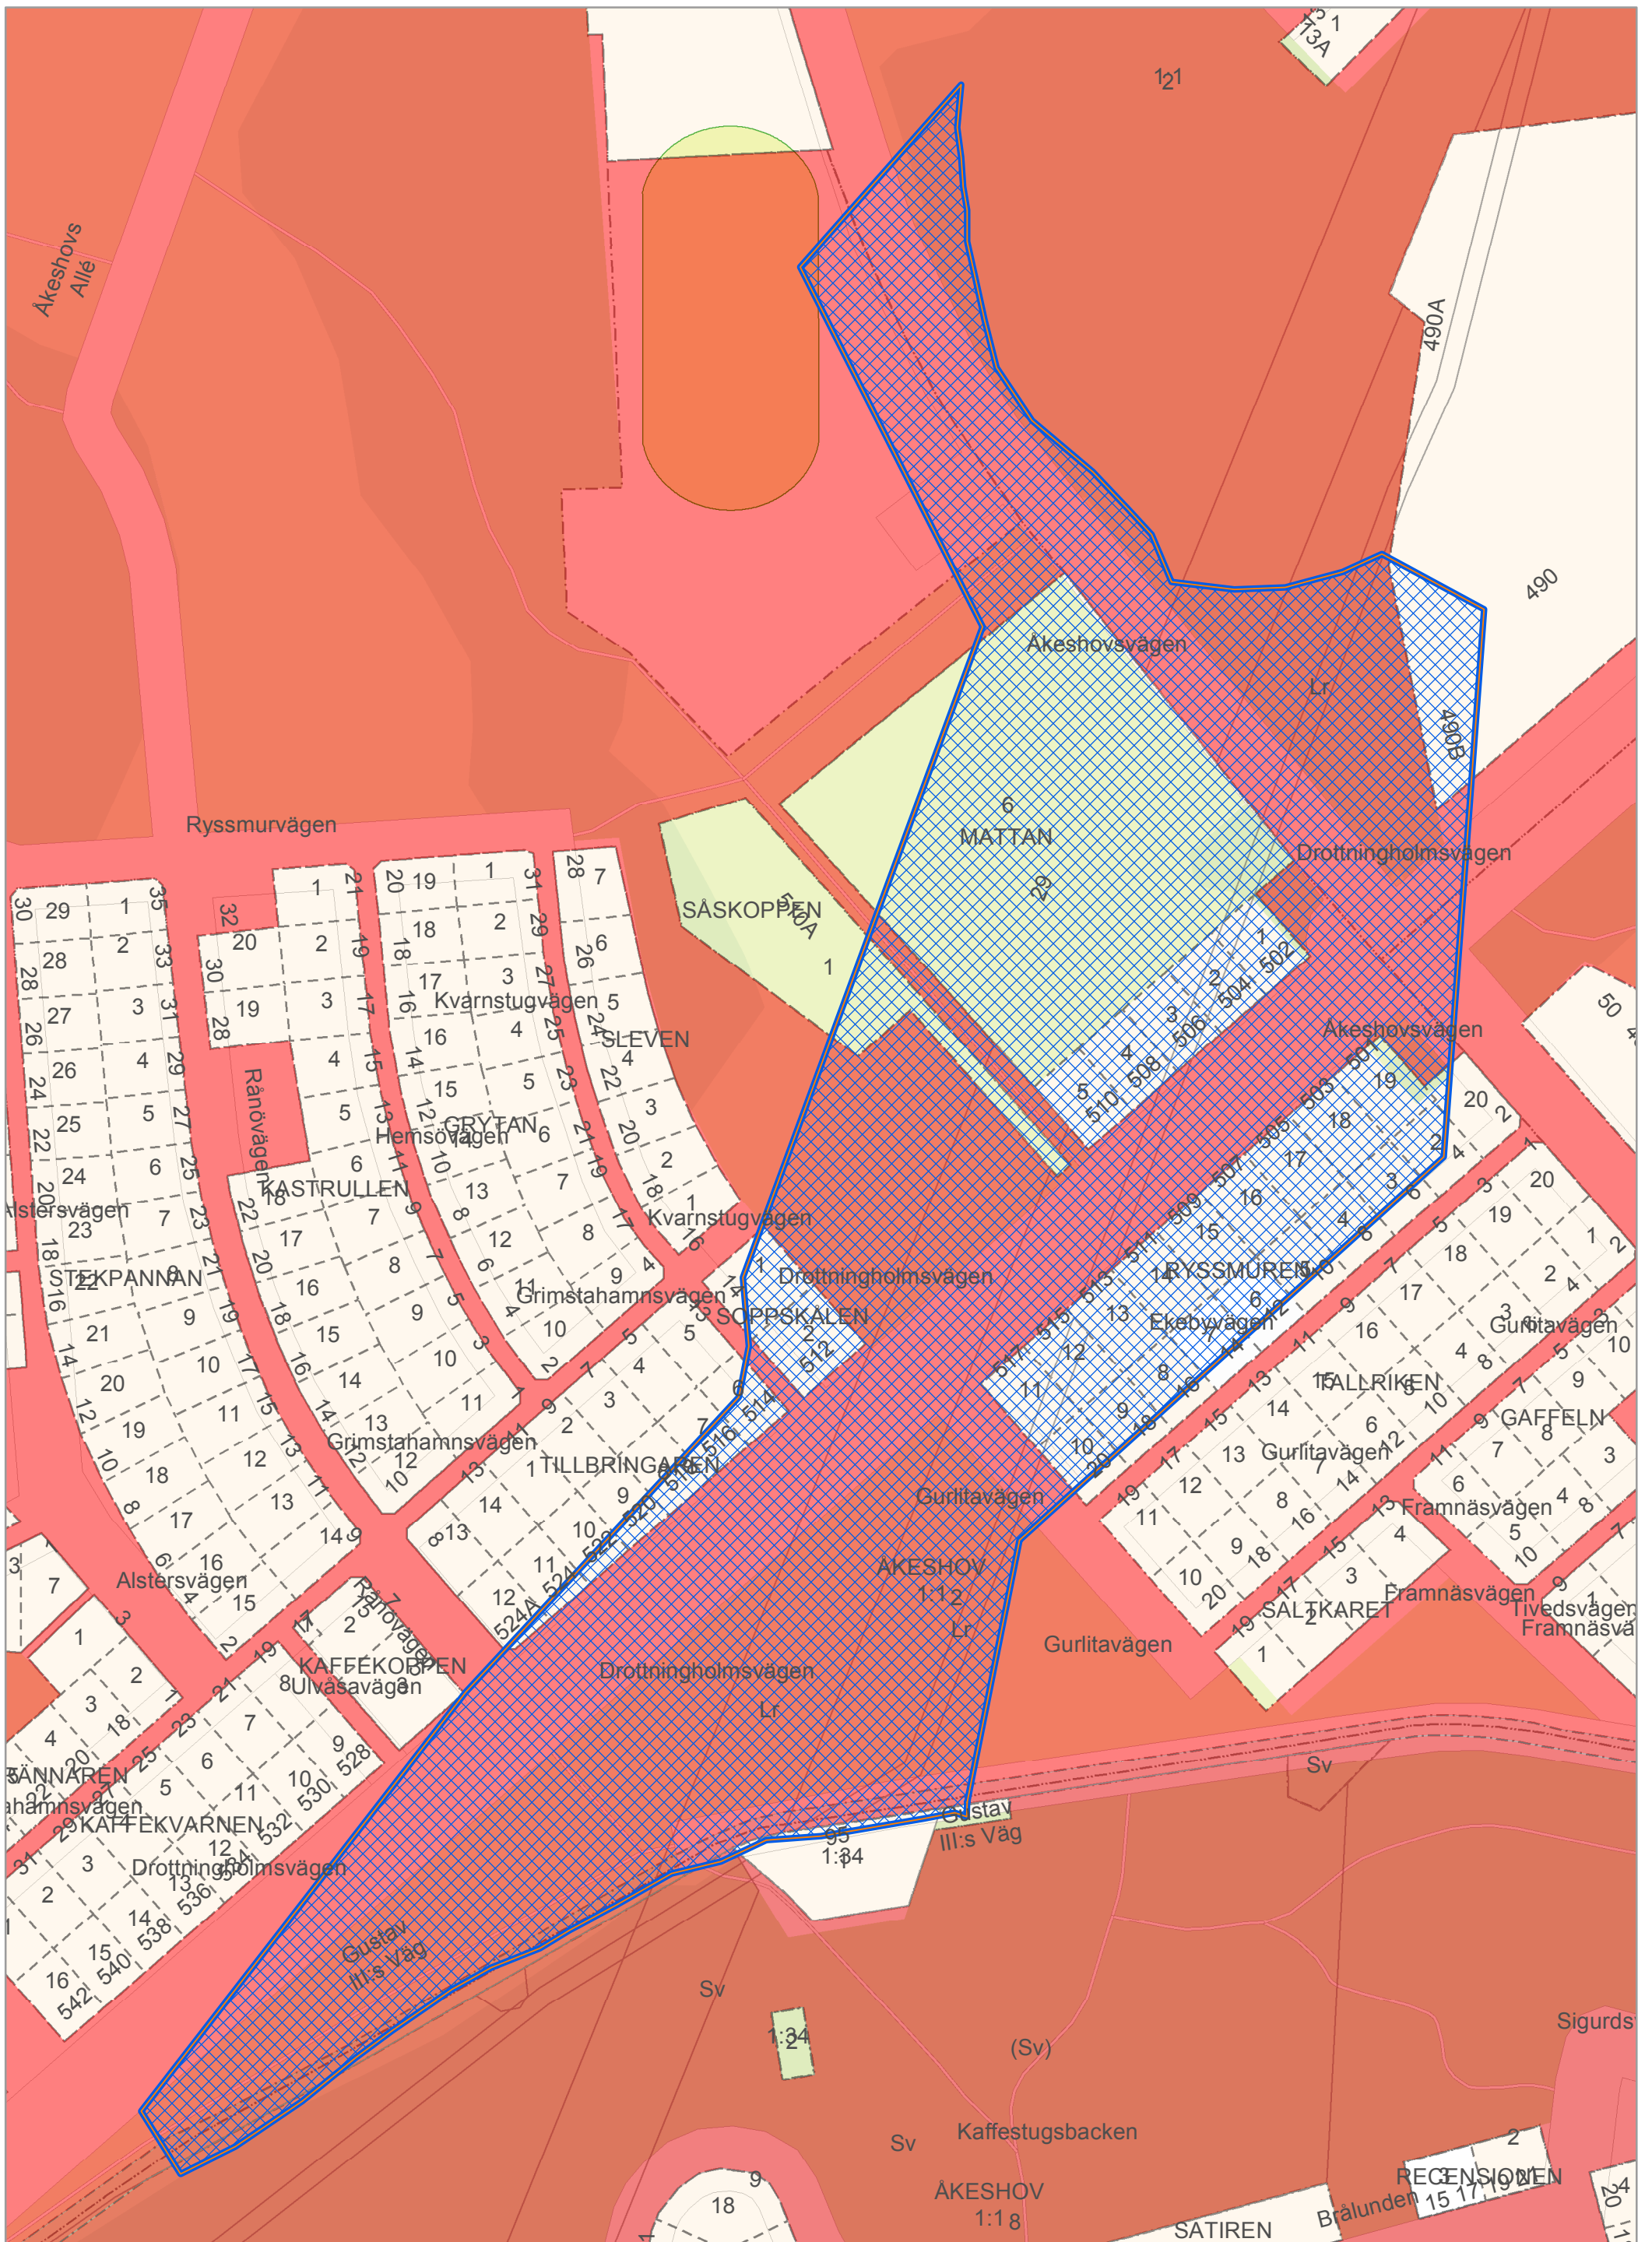

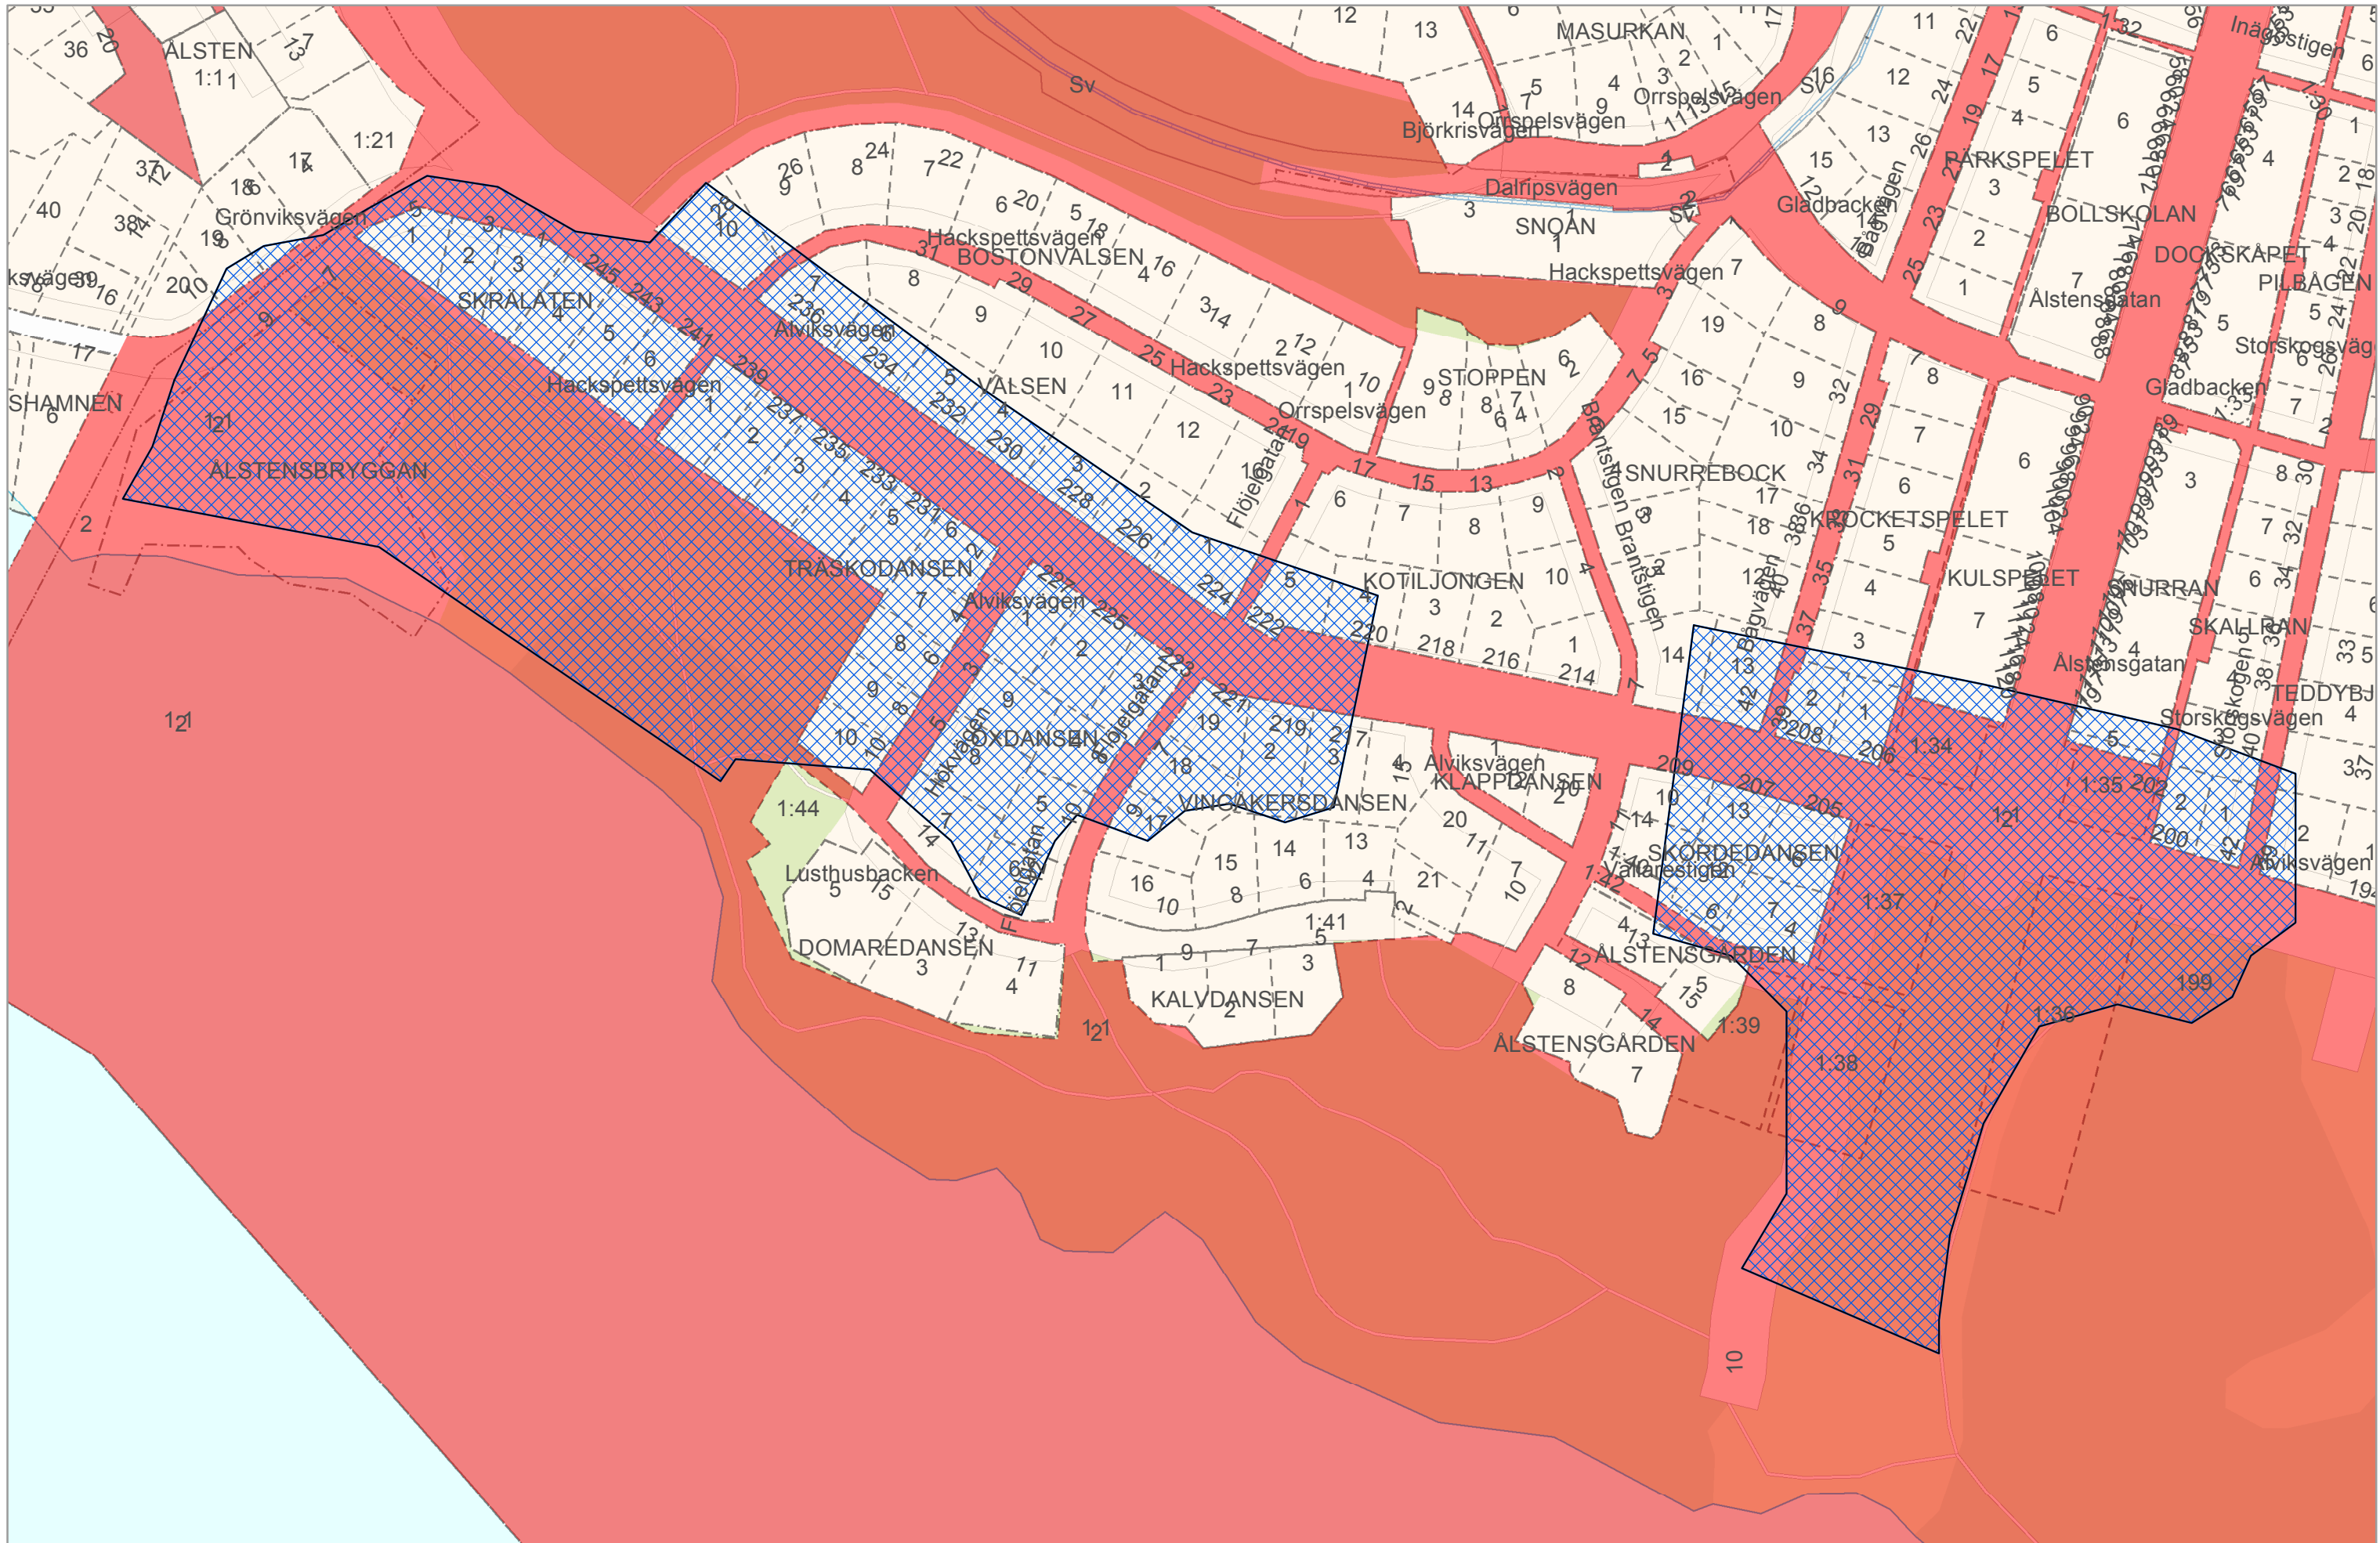

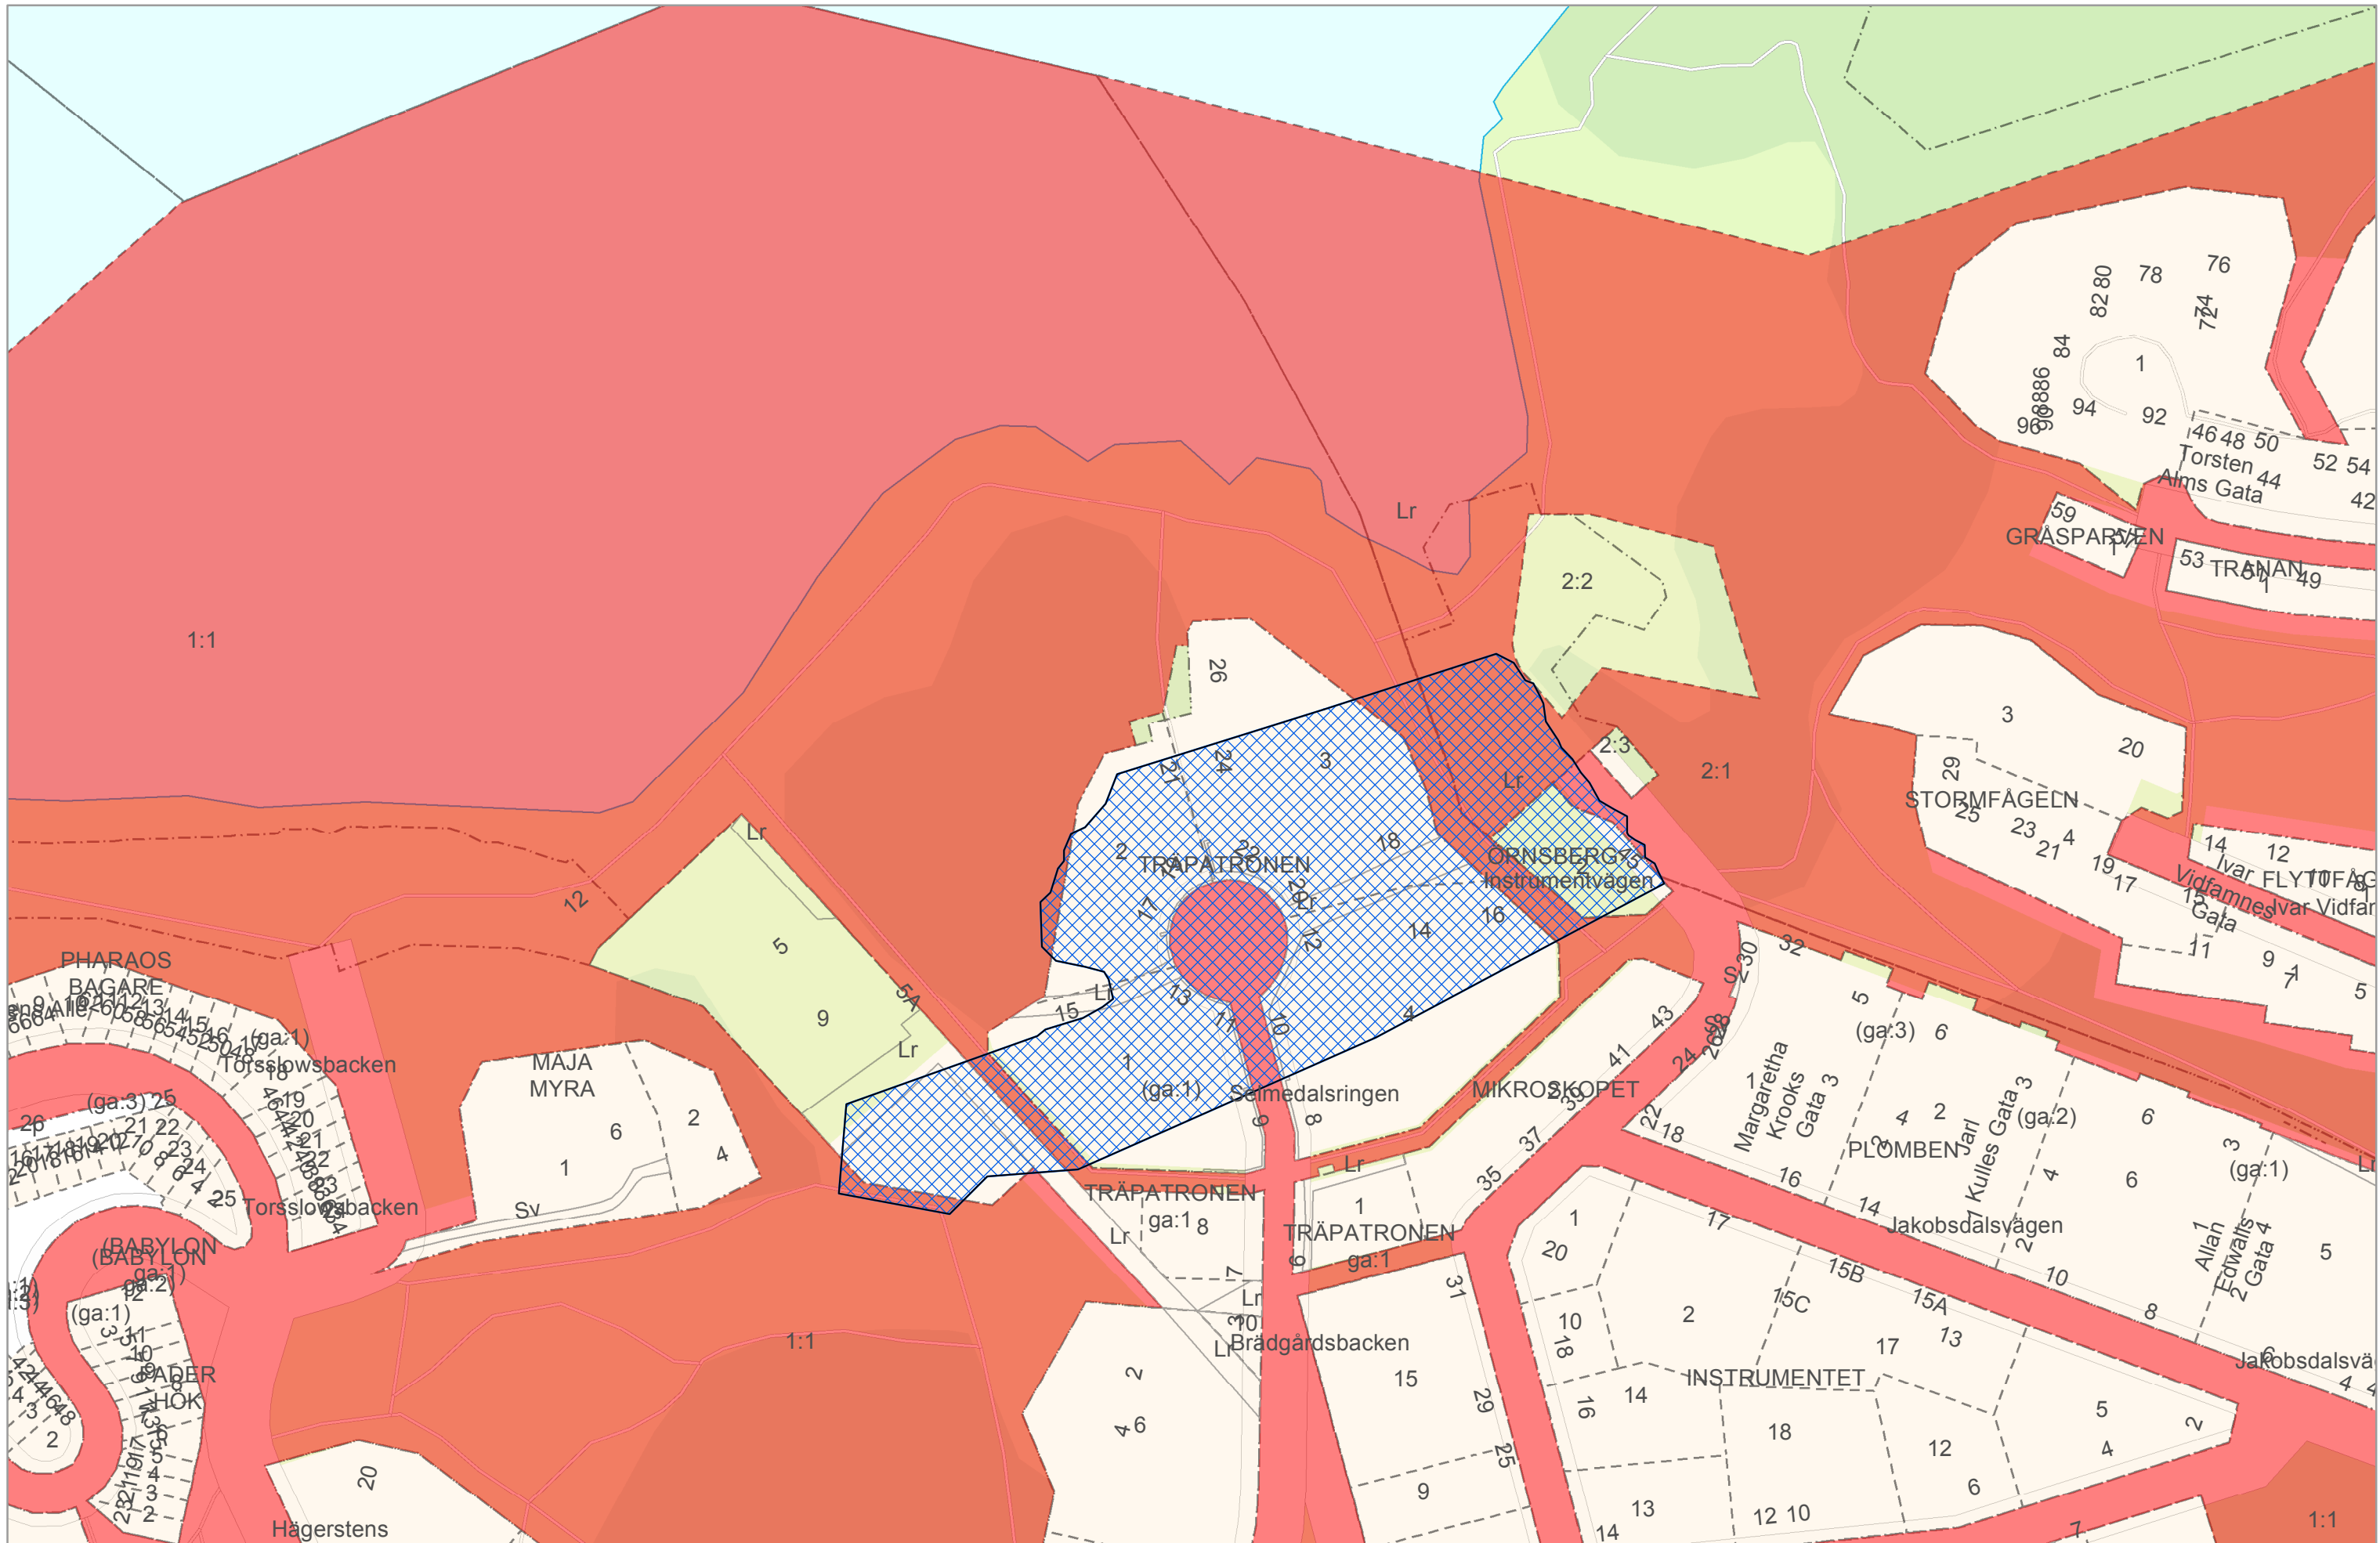

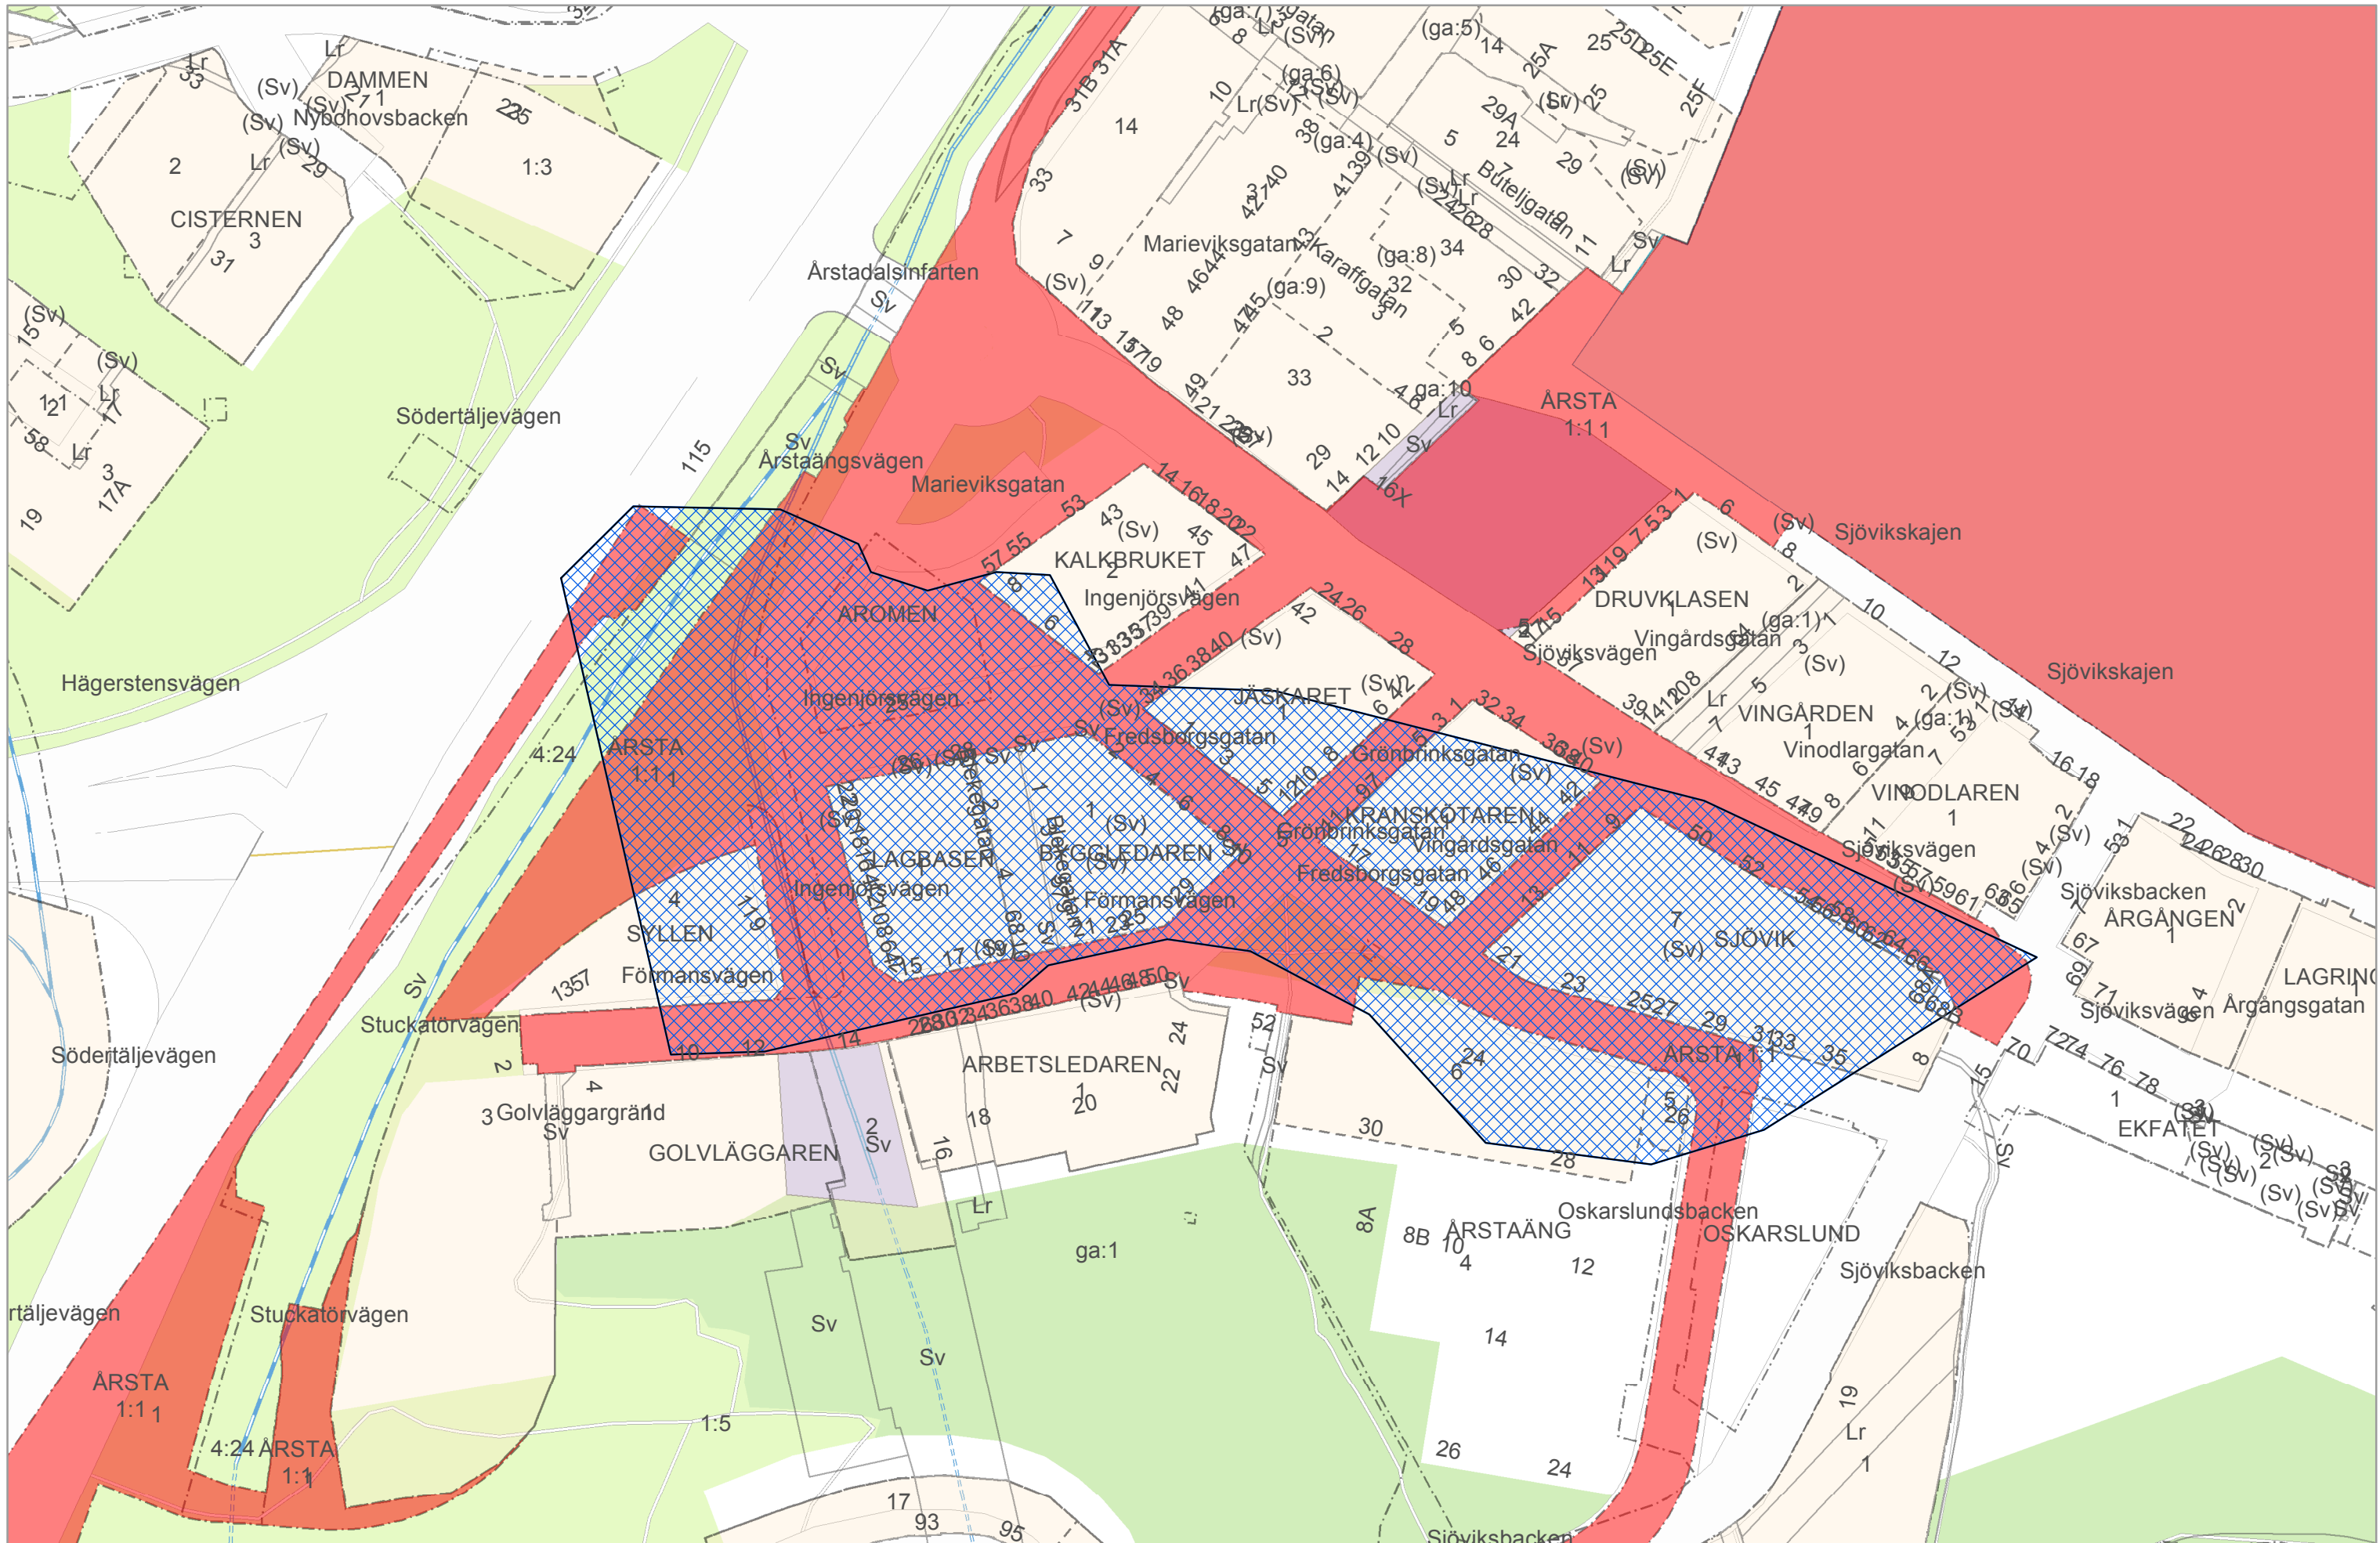

Stockholm Vatten

Stockholms framtida avloppsrening

Fastigheter berörda av utloppsledning

Bilaga I3

Bifogade karta visar de nya utloppsledningarnas läge med rött, grönt visar befintliga ledningar. Av kartan framgår de två berörda fastigheterna.

**Stockholm
2015-06-30**

